


HYVINKÄÄN SEURAKUNTA Rautatieläisten hautausmaa

Hautausmaan laajennus 1:200

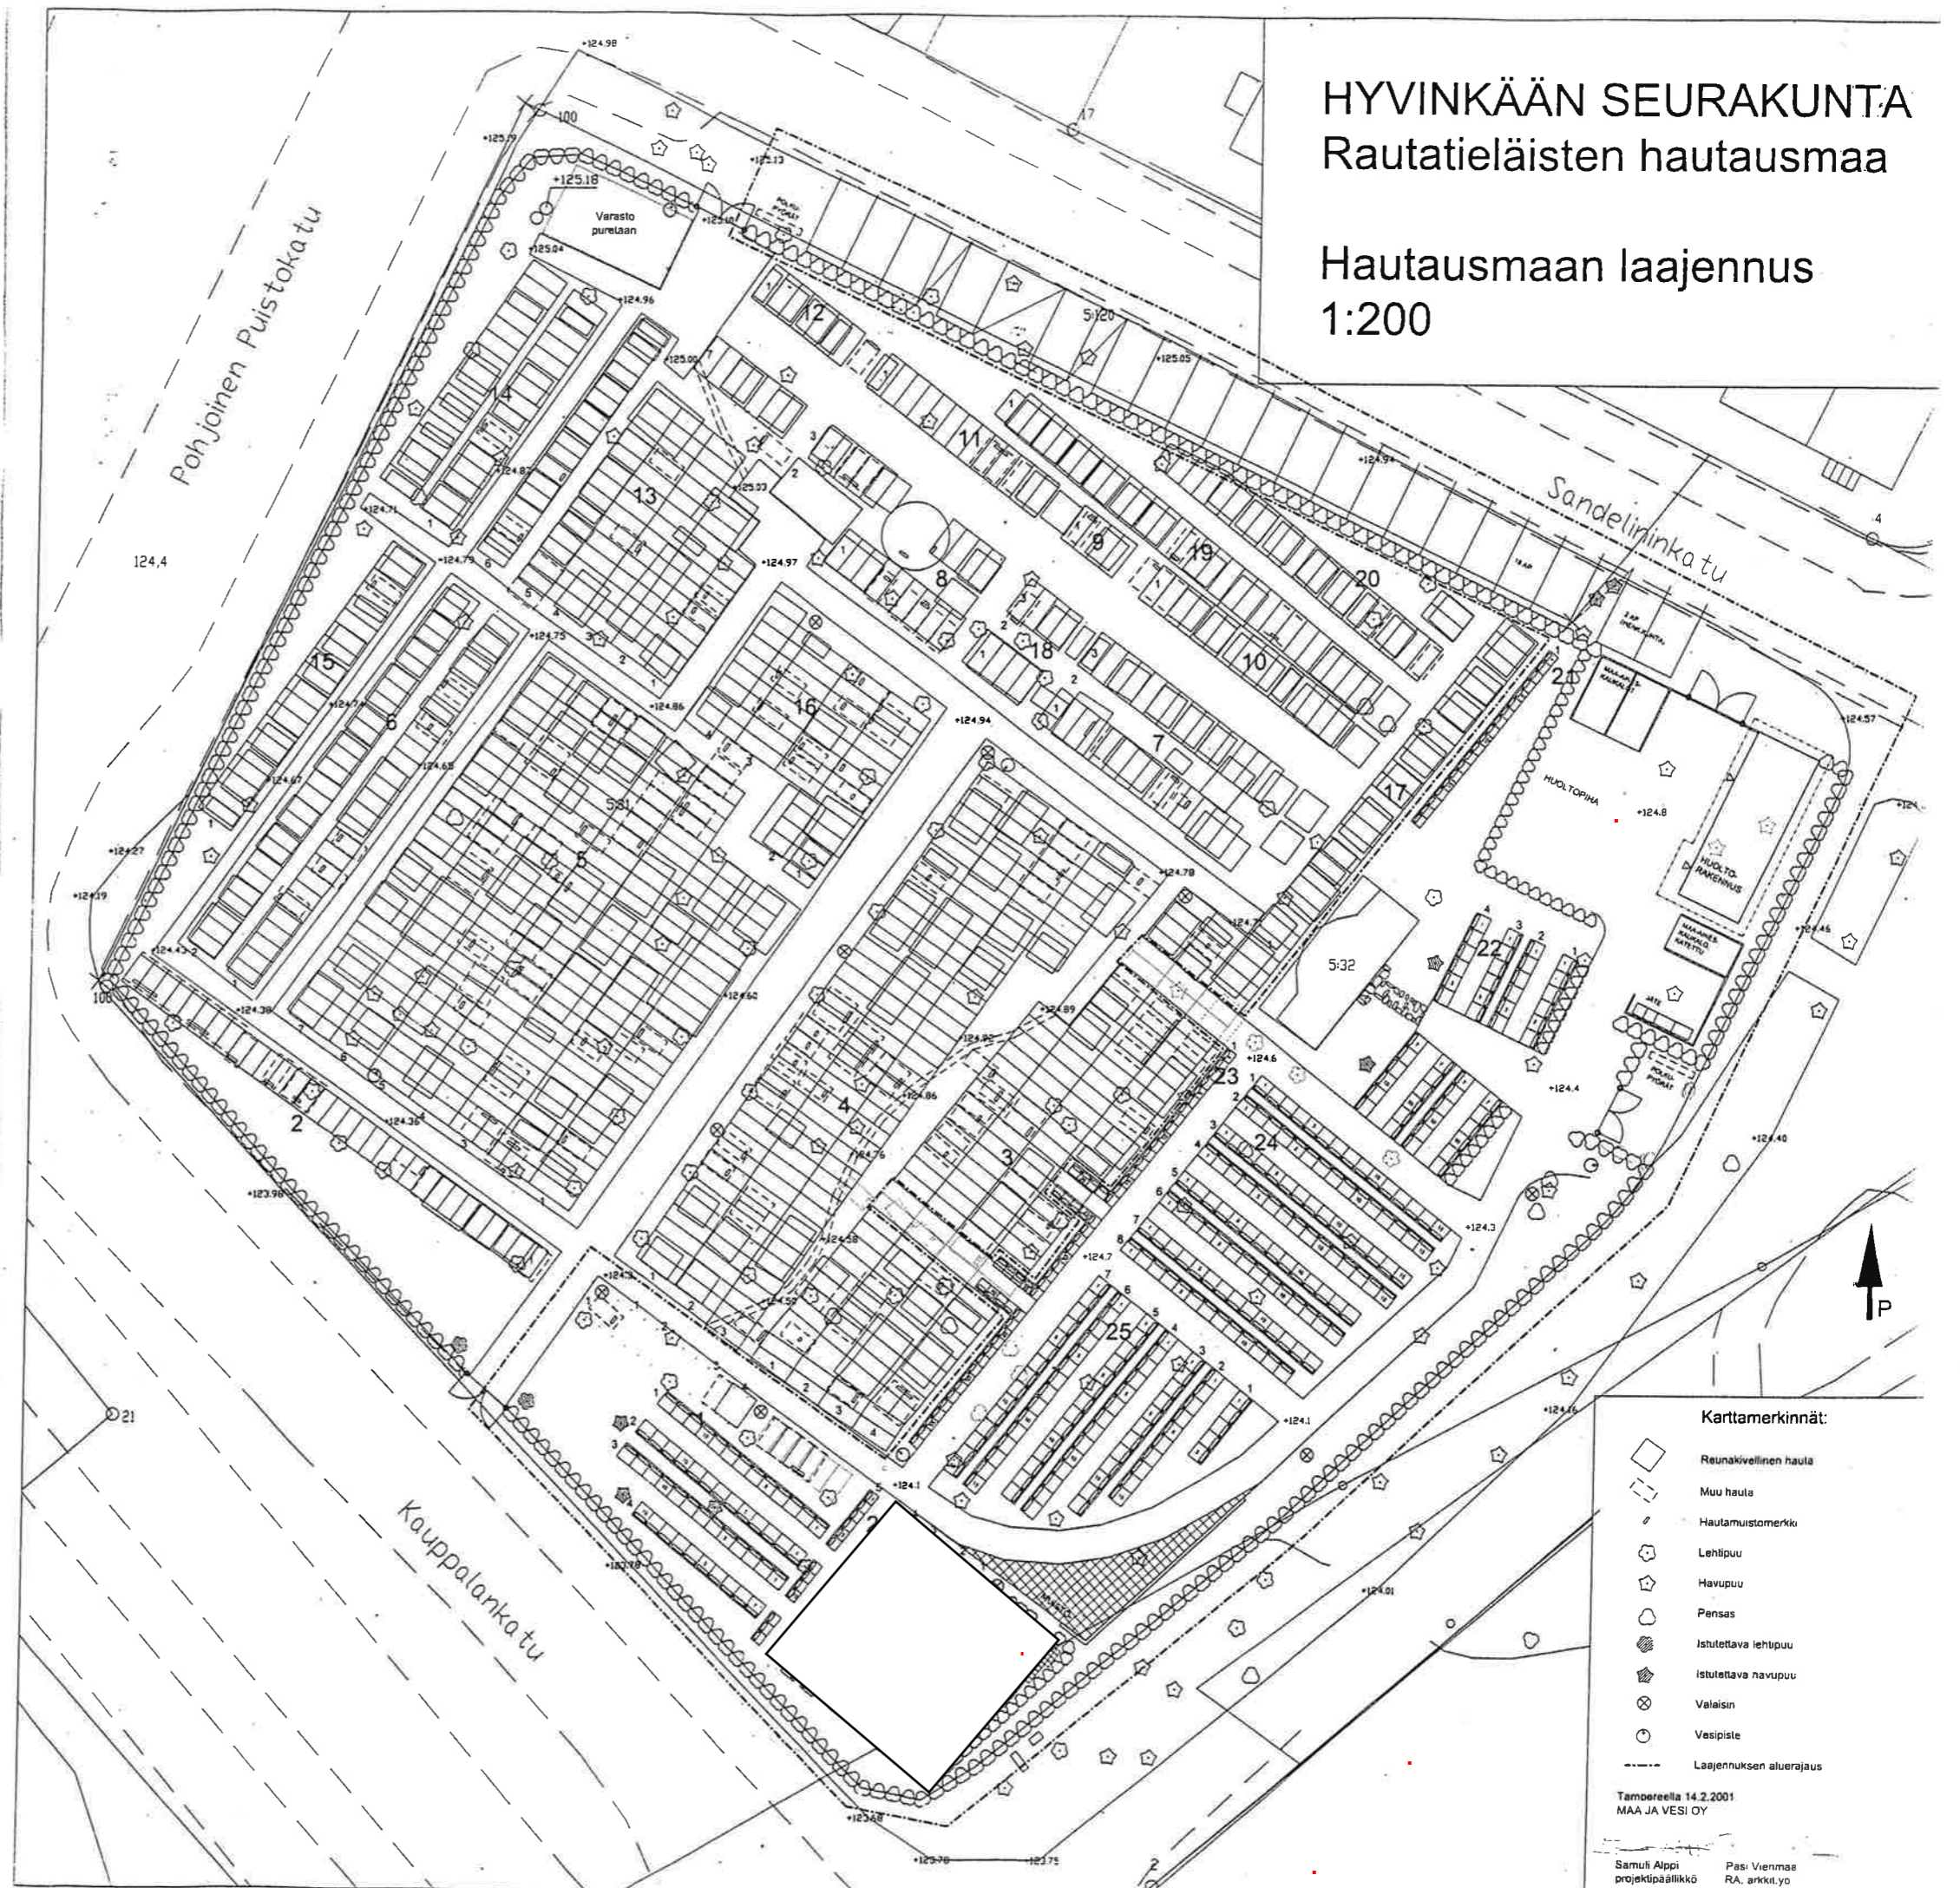

Kartamerkinät:

- Reunakivellinen hauta
- Muu hauta
- Hautausstomerkki
- Lehtipuu
- Havupuu
- Pensas
- Istutettava lehtipuu
- Istutettava havupuu
- Valaisin
- Vesipiste
- Laajennuksen aluerajaus

Tammiuella 14.2.2001
MAA JA VESI OY

Samuli Alppi
projektipäällikkö

Pasi Vienmas
RA, arkkitehti